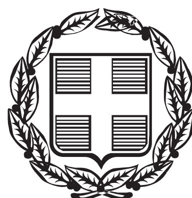


ΕΦΗΜΕΡΙΣ ΤΗΣ ΚΥΒΕΡΝΗΣΕΩΣ

ΤΗΣ ΕΛΛΗΝΙΚΗΣ ΔΗΜΟΚΡΑΤΙΑΣ

ΤΕΥΧΟΣ ΤΕΤΑΡΤΟ **Αρ. Φύλλου 24**

24 Μαρτίου 2015

ΑΠΟΦΑΣΕΙΣ

Αριθμ. 285

Καθορισμός ορίων αιγιαλού και παραλίας στην περιοχή Πηγαϊδάκια, Τοπικής Κοινότητας Ελούντας, του Δήμου Αγίου Νικολάου, Νομού Λασιθίου.

Ο ΑΣΚΩΝ ΚΑΘΗΚΟΝΤΑ ΓΕΝΙΚΟΥ ΓΡΑΜΜΑΤΕΑ ΑΠΟΚΕΝΤΡΩΜΕΝΗΣ ΔΙΟΙΚΗΣΗΣ ΚΡΗΤΗΣ

Έχοντας υπόψη:

1. Τις διατάξεις:

α) Του Ν.3852/2010 (ΦΕΚ 87 τ.Α΄) «Νέα Αρχιτεκτονική της Αυτοδιοίκησης και της Αποκεντρωμένης Διοίκησης - Πρόγραμμα Καλλικράτης».

β) τα άρθρα 3 και 5 του Ν.2971/2001 (Φ.Ε.Κ. 285 τ.Α΄) «Αιγιαλός και παραλία και άλλες διατάξεις», όπως ισχύουν σήμερα,

γ) της αριθ. 4/06.02.2015 (ΦΕΚ 24 τ.Α΄) πράξης του Υπουργικού Συμβουλίου «Αποδοχή παραιτήσεων των Γενικών Γραμματέων των Αποκεντρωμένων Διοικήσεων της Χώρας».

δ) του άρθρου 56 του Ν. 4257/2014 (ΦΕΚ 93 τ.Α΄) «Επείγουσες ρυθμίσεις αρμοδιότητας Υπουργείου Εσωτερικών» με την οποία ρυθμίζεται το ζήτημα της αναπλήρωσης του Γενικού Γραμματέα Αποκεντρωμένης Διοίκησης όταν αυτός απουσιάζει ή κωλύεται αλλά και στην περίπτωση όπου η θέση είναι κενή.

ε) το άρθρο 113 του Ν. 3978/2011 (ΦΕΚ 137 τ.Α΄) «Δημόσιες Συμβάσεις Έργων, Υπηρεσιών & Προμηθειών στους τομείς της Άμυνας και της Ασφάλειας - Εναρμόνιση με την Οδηγία 2009/81/ΕΚ - Ρύθμιση Θεμάτων του Υπουργείου Εθνικής Άμυνας», σύμφωνα με το οποίο καθορίζεται η αρμοδιότητα του ΓΕΕΘΑ στη διαδικασία Καθορισμού των ορίων αιγιαλού και παραλίας και προσδιορίζεται ότι η έκθεση και το διάγραμμα επικυρώνονται με απόφαση του Γενικού Γραμματέα Αποκεντρωμένης Διοίκησης.

στ) του άρθρου 46, παρ. 21 του Ν.3220/2004 (Φ.Ε.Κ. 15 τ.Α΄), σύμφωνα με το οποίο αρμοδιότητες του Υπουργού Οικονομίας και Οικονομικών, οι οποίες ανήκαν ή είχαν μετεβιβασθεί στους Νομάρχες, μέχρι την έναρξη λειτουργίας των Νομαρχιακών Αυτοδιοικήσεων και αφορούν θέματα των Υπηρεσιών του Υπουργείου Οικονομίας και Οικονομικών, που εξαιρέθηκαν από την κατάργηση, με τις διατάξεις της §2 του άρθρου 39, του Ν. 2218/1994, περιέρχονται στο Γενικό Γραμματέα της Περιφέρειας,

ζ) του Ν. 3200/1955 (Φ.Ε.Κ. 97 τ.Α΄) «Περί διοικητικής αποκέντρωσης», όπως αυτές τροποποιήθηκαν, συμπληρώθηκαν και ισχύουν σήμερα, με τα Ν.Δ. 532/1970, Β.Δ. 704/1970, Β.Δ. 705/1970, Β.Δ. 192/1972, Π.Δ. 71/1984, Π.Δ. 347/1986, Ν. 2026/1992 και Π.Δ. 97/1993,

η) του Π.Δ 136/2010 (ΦΕΚ 229 τ.Α΄) «Οργανισμός της Αποκεντρωμένης Διοίκησης Κρήτης»,

θ) του Π.Δ. 111/2014 (ΦΕΚ 178/τ.Α΄) «Οργανισμός του Υπουργείου Οικονομικών».

2. Τη με αριθ. 37930/Δ10Ε/1264/14.10.2005 (Φ.Ε.Κ 1432/2005 τ.Β΄) κοινή υπουργική απόφαση του Πρωθυπουργού και του Υπουργού Οικονομίας και Οικονομικών για τον καθορισμό των αρμοδιοτήτων των Υφυπουργών Οικονομίας και Οικονομικών.

3. Τη με αριθ. 1033511/989/00ΤΥ/Ε΄/09.04.2003 εγκύκλιο του Υπουργού Οικονομίας και Οικονομικών με την οποία παρέχονται διευκρινίσεις επί των διατάξεων του Ν. 3220/2004 (Φ.Ε.Κ. 15 τ.Α΄).

4. Το με αριθ. 1030067/296/Α0006/07.04.2004 έγγραφο της Δ/νσης Οργάνωσης της Γενικής Δ/νσης Διοικητικής Υποστήριξης του Υπουργείου Οικονομίας και Οικονομικών «Διευκρινίσεις για τις αρμοδιότητες των Υφυπουργών Οικονομίας και Οικονομικών που περιέρχονται από 10.04.2004 στους Γενικούς Γραμματείς Περιφερειών».

5. Την αριθ. 4542/13-09-2011/ΠΟΛ.1191/13.09.2011 εγκύκλιο της Δ/νσης Δημόσιας Περιουσίας του Υπουργείου Οικονομικών σχετικά με την παροχή οδηγιών για την εφαρμογή των προβλεπόμενων ρυθμίσεων από το άρθρο 113 του Ν. 3978/2011 (ΦΕΚ 137 τ.Α΄).

6. Την από 30.06.2014 αίτηση της εταιρείας ΚΥΛΙΝΔΡΟΜΥΛΟΙ ΚΡΗΤΗΣ Α.Ε., με την οποία ζητείται ο καθορισμός των οριογραμμών του αιγιαλού και της παραλίας στην περιοχή Πηγαϊδάκια της Τοπικής Κοινότητας Ελούντας του δήμου Αγίου Νικολάου, έμπροσθεν της ιδιοκτησίας της.

7. Την από 28.08.2014 αίτηση της εταιρείας ΚΥΛΙΝΔΡΟΜΥΛΟΙ ΚΡΗΤΗΣ Α.Ε., με την οποία ζητάει να προχωρήσει η διαδικασία με τις διατάξεις του Ν. 2971/2001.

8. Την από 17.10.2014 επιτόπια μετάβαση της επιτροπής, στην περιοχή Πηγαϊδάκια της Τοπικής Κοινότητας Ελούντας του Δήμου Αγίου Νικολάου, Νομού Λασιθίου.

9. Την αριθ. 32296/30.11.2006 (Φ.Ε.Κ. 1077 τ.Δ΄) απόφαση του Γ.Γ. Περιφέρειας Κρήτης, με την οποία καθορίσθηκαν οι οριογραμμές του αιγιαλού και της παραλίας, δυτικά της υπό καθορισμό περιοχής.

10. Την αριθ. 349/28.02.2011 (Φ.Ε.Κ. 19 τ.Δ) Απόφαση του Γ. Γ. Αποκεντρωμένης Διοίκησης Κρήτης, με την οποία καθορίσθηκαν οι οριογραμμές του αιγιαλού και της παραλίας, ανατολικά της υπό καθορισμό περιοχής.

11. Το τοπογραφικό-υψομετρικό και κτηματογραφικό διάγραμμα, που συνέταξε στις 10 Οκτωβρίου του 2014 ο Εμμανουήλ Αλεξάκης, Αγρονόμος Τοπογράφος Μηχανικός, σε μία (1) πινακίδα και σε κλίμακα 1:500, το οποίο ελέγχθηκε για την ακρίβεια της αποτύπωσης στις 17.10.2014 απ΄ τον Τοπογράφο Μηχανικό Τ.Ε. Στάμο Κωνσταντίνο, υπάλληλο της Κτηματικής Υπηρεσίας Λασιθίου και θεωρήθηκε την ίδια ημερομηνία απ΄ τη Βασαρμίδου Ερωφίλη, αναπληρώτρια Προϊσταμένη της ίδιας Υπηρεσίας.

12. Την από 17.10.2014 έκθεση της κατά το άρθρο 3 του Ν. 2971/2001 αρμόδιας επιτροπής, για τον καθορισμό των οριογραμμών αιγιαλού και παραλίας στην περιοχή.

13. Το αριθ. Φ.119.1/252/285308/Σ. 4676/31.10.2014 έγγραφο του Γ.Ε.ΕΘ.Α., με το οποίο γνωστοποιεί ότι δεν έχει αντίρρηση για τη συνέχιση της διαδικασίας καθορισμού των γραμμών του αιγιαλού και της παραλίας στην εν θέματι περιοχή.

14. Το αριθ. ΠΔΗΡΑ.339/ΑΓΛΑΣ.94/12.01.2015 έγγραφο του Αυτοτελούς Γραφείου Λασιθίου, της Περιφερειακής Διεύθυνσης Δημόσιας Περιουσίας Κρήτης, με το οποίο διαβιβάστηκε στην Αποκεντρωμένη Διοίκηση Κρήτης (Δ/νση Οικονομικού - Τμήμα Δημόσιας Περιουσίας), το σύνολο της σχετικής αλληλογραφίας και σχέδιο απόφασης για την έκδοση διαπιστωτικής πράξης, αποφασίζουμε:

Επικυρώνουμε την από 17.10.2014 έκθεση της κατά το άρθρο 3 του Ν. 2971/2001 αρμόδιας επιτροπής, για τον καθορισμό των οριογραμμών του αιγιαλού και της παραλίας, στην περιοχή Πηγαϊδάκια, Τοπικής Κοινότητας Ελούντας του Δήμου Αγίου Νικολάου του Νομού Λασιθίου και το τοπογραφικό-υψομετρικό και κτηματογραφικό διάγραμμα, που συνέταξε στις 10 Οκτωβρίου του 2014 ο Εμμανουήλ Αλεξάκης, Αγρονόμος Τοπογράφος Μηχανικός, σε μία (1) πινακίδα και σε κλίμακα 1:500, το οποίο ελέγχθηκε για την ακρίβεια της αποτύπωσης στις 17.10.2014 απ΄ τον Τοπογράφο Μηχανικό Τ.Ε. Στάμο Κωνσταντίνο, υπάλληλο της Κτηματικής Υπηρεσίας Λασιθίου και θεωρήθηκε την ίδια ημερομηνία απ΄ τη Βασαρμίδου Ερωφίλη, αναπληρώτρια Προϊσταμένη της ίδιας Υπηρεσίας.

Στο παραπάνω τοπογραφικό διάγραμμα, καθορίζουμε:

1. Την οριογραμμή του αιγιαλού, όπως αυτή αποτυπώνεται στο συνημμένο τοπογραφικό διάγραμμα με κόκκινη συνεχή πολυγωνική γραμμή και περιγράφεται με τα στοιχεία: Ξ, 1, 2, 3, 4, 5, Α33.

2. Την οριογραμμή της παραλίας, όπως αυτή αποτυπώνεται στο συνημμένο τοπογραφικό διάγραμμα με κίτρινη συνεχή πολυγωνική γραμμή και περιγράφεται με τα στοιχεία: Ξ΄, 1΄, 2΄, 3΄, 4΄, 5΄, Ρ33, σε απόσταση δέκα (10.00) μέτρων απ' τη γραμμή του αιγιαλού, για τη δημιουργία ζώνης παραλίας, για την εξυπηρέτηση των σκοπών της παραγράφου 2 του άρθρου 1, του Ν. 2971/2001.

Από την επιτόπια μετάβαση που πραγματοποιήθηκε την Παρασκευή 17.10.2014, διαπιστώθηκε ότι υπάρχουν κατασκευές στη ζώνη της παραλίας, ήτοι αλώνι και πέτρινη ερειπωμένη ανοιχτή υδατοδεξαμενή, οι οποίες αποτυπώνονται και περιγράφονται στο συνημμένο τοπογραφικό διάγραμμα.

Η Επιτροπή αποφαίνεται πως δεν υφίσταται παλαιός αιγιαλός στην περιοχή.

Οι κορυφές των οριογραμμών του αιγιαλού και της παραλίας είναι εξαρτημένες από το Κρατικό Δίκτυο, στο Γεωδαιτικό Σύστημα Συντεταγμένων της προβολής ΕΓΣΑ ΄87, του Datum GRS 80. Οι συντεταγμένες αυτές, σημειώνονται σε πίνακα στο τοπογραφικό διάγραμμα.

Η απόφαση αυτή μαζί με την έκθεση της επιτροπής και το τοπογραφικό διάγραμμα να δημοσιευθούν στην Εφημερίδα της Κυβερνήσεως.

Ηράκλειο, 24 Φεβρουαρίου 2015

Ο Ασκών καθήκοντα Γενικού Γραμματέα
Αποκεντρωμένης Διοίκησης
ΑΝΑΣΤΑΣΙΟΣ ΙΩΑΝΝΟΥ

ΕΚΘΕΣΗ ΕΠΙΤΡΟΠΗΣ
Για τον καθορισμό των οριογραμμών
του αιγιαλού και της παραλίας, στην περιοχή
Πηγαϊδάκια Τοπικής Κοινότητας Ελούντας
του δήμου Αγίου Νικολάου του νομού Λασιθίου.

Σήμερα, Παρασκευή 17 Οκτωβρίου 2014, οι κάτωθι:

Βασαρμίδου Ερωφίλη, Αναπληρώτρια Προϊσταμένη της Κτηματικής Υπηρεσίας Λασιθίου, ως Πρόεδρος της επιτροπής και οι:

1. Στάμος Κωνσταντίνος, Τοπογράφος Μηχανικός Τ.Ε., υπάλληλος της Κτηματικής Υπηρεσίας Λασιθίου,

2. Αγγελάκης Σπυρίδων, Αντιπλοίαρχος Λ.Σ., Λιμενάρχης του Λ/Χ Αγίου Νικολάου,

3. Αγγελάκης Κωνσταντίνος, Προϊστάμενος της Υπηρεσίας Δόμησης του δήμου Αγ. Νικολάου,

4. Μαυράκης Εμμανουήλ, Προϊστάμενος της Δ/νσης Περιβάλλοντος & Χωρικού Σχεδιασμού της Αποκεντρωμένης Διοίκησης Κρήτης, ο οποίος δεν προσήλθε αν και προσκλήθηκε,

ως μέλη,

αποτελούντες την επιτροπή καθορισμού οριογραμμών αιγιαλού, παραλίας και παλαιού αιγιαλού, όπως προβλέπεται από το άρθρο 3 του Ν.2971/2001 (Φ.Ε.Κ. 285/Α΄/19-12-2001), που συγκροτήθηκε με την αριθμ. 5199/18-10-2013 απόφαση του Γενικού Γραμματέα της Αποκεντρωμένης Διοίκησης Κρήτης και αφού λάβαμε υπόψη:

1. Τις σχετικές διατάξεις του Ν. 2971/2001 (Φ.Ε.Κ. 285/Α/19-12-2001), «περί αιγιαλού, παραλίας και άλλες διατάξεις».

2. Την παρ. 7 του άρθρου 11 του Ν. 4281/08-08-2014 (Φ.Ε.Κ. 160/Α/08-08-2014), «χάραξη αιγιαλού, παραλίας».

3. Την από 30-06-2014 αίτηση της εταιρείας ΚΥΛΙΝΔΡΟΜΥΛΟΙ ΚΡΗΤΗΣ Α.Ε., με την οποία ζητείται ο καθορισμός των οριογραμμών του αιγιαλού και της παραλί-

ας στην περιοχή Πηγαϊδάκια της Τοπικής Κοινότητας Ελούντας του Δήμου Αγίου Νικολάου, έμπροσθεν της ιδιοκτησίας της.

4. Την από 28-08-2014 αίτηση της εταιρείας ΚΥΛΙΝΔΡΟΜΥΛΟΙ ΚΡΗΤΗΣ Α.Ε., με την οποία ζητάει να προχωρήσει η διαδικασία με τις διατάξεις του Ν. 2971/2001.

5. Την επιτόπια μετάβαση της επιτροπής, στην περιοχή Πηγαϊδάκια της Τοπικής Κοινότητας Ελούντας του Δήμου Αγίου Νικολάου νομού Λασιθίου, η οποία πραγματοποιήθηκε την Παρασκευή 17 Οκτωβρίου 2014, κατόπιν της με αριθμ. 1718/14-10-2014 πρόσκλησης της Προέδρου της επιτροπής.

6. Τη με αριθμ. 32296/30-11-2006 απόφαση του Γ.Γ. Περιφέρειας Κρήτης (Φ.Ε.Κ. 1077/Δ/ 27-12-2006), με την οποία καθορίσθηκαν οι οριογραμμές του αιγιαλού και της παραλίας, δυτικά της υπό καθορισμό περιοχής.

7. Τη με αριθμ. 349/28-02-2011 Απόφαση του Γ. Γ. Αποκεντρωμένης Διοίκησης Κρήτης (Φ.Ε.Κ. 19/Δ/17-03-2011), με την οποία καθορίσθηκαν οι οριογραμμές του αιγιαλού και της παραλίας, ανατολικά της υπό καθορισμό περιοχής.

8. Το τοπογραφικό-υψομετρικό και κτηματογραφικό διάγραμμα, που συνέταξε στις 10 Οκτωβρίου του 2014 ο Εμμανουήλ Αλεξάκης, Αγρονόμος Τοπογράφος Μηχανικός, σε μία (1) πινακίδα και σε κλίμακα 1:500, το οποίο ελέγχθηκε για την ακρίβεια της αποτύπωσης στις 17-10-2014 απ΄ τον Τοπογράφο Μηχανικό Τ.Ε. Στάμο Κωνσταντίνο, υπάλληλο της Κτηματικής Υπηρεσίας Λασιθίου και θεωρήθηκε την ίδια ημερομηνία απ΄ τη Βασαρμίδου Ερωφίλη, αναπληρώτρια Προϊσταμένη της ίδιας Υπηρεσίας.

9. Το με αριθμ. 1542/27-08-2014 έγγραφο της Κτηματικής Υπηρεσίας προς το Γ.Ε.ΕΘ.Α., προκειμένου να εκφράσει τις απόψεις του, σύμφωνα με το άρθρο 113 του Ν.3978/2011 και την παρέλευση ενός μήνα, που θέτει ως προθεσμία το προαναφερόμενο άρθρο για την έκφραση των απόψεων.

10. Τα στοιχεία που προέκυψαν από την επιτόπια μετάβαση που πραγματοποιήθηκε την Παρασκευή 17-10-2014, σχετικά με τη μορφολογία της περιοχής, όπως προβλέπεται απ' το άρθρο 9 του Ν 2971/2001 και ειδικότερα:

α) Η γεωμορφολογία του εδάφους για την οποία αναλυτικά αναφέρεται ότι:

1. Η μορφολογία της ακτής συνίσταται από βραχώδη πρανή με μεγάλες και απότομες κλίσεις και ύψη στέψης που κυμαίνονται από + 4,00 μ. έως + 12,00 μ.

2. Της ακτής συνέχονται εκτάσεις λοφώδεις, με έδαφος ημιβραχώδες.

Η περιοχή βρίσκεται εκτός σχεδίου πόλης και εκτός ορίων οικισμού και είναι αδόμητη.

3. Τα φυσικό όριο βλάστησης συνίσταται από χαμηλή ποώδη φυσική βλάστηση (αγριόχορτα) και θαμνώδη φυσική βλάστηση (σκίνα).

β) Το γεγονός ότι στην περιοχή δεν εντοπίστηκαν παράκτιοι φυσικοί πόροι,

γ) Τα πορίσματα από την εκτίμηση των μετεωρολογικών στοιχείων της περιοχής, ήτοι το γεγονός ότι η περιοχή, λόγω του βόρειου προσανατολισμού της και της θέσης της στο άκρο του όρμου Πόρου και στο εσωτερικό του ακρωτηρίου Μούρη Τράφος, προσβάλλεται από ανέμους ΒΑ διευθύνσεων,

δ) Τη μορφολογία του πυθμένα ο οποίος έχει βραχώδη σύσταση με μεγάλα βάθη και μεγάλες κλίσεις βυθού κοντά στην ακτή, καθώς και το ότι στην περιοχή, η οποία έχει μεγάλες κλίσεις βυθού και μεγάλα βάθη κοντά στην ακτή αυτή, ο κυματισμός καλύπτει κατά κανόνα μεγάλο εύρος ακτής προκειμένου να εκτονωθεί,

ε) Τον τομέα ανάπτυξης κυματισμού σε σχέση με το μέτωπο της ακτής και συγκεκριμένα, επειδή πρόκειται για ακτή με μεγάλο ανάπτυγμα πελάγους, δημιουργείται μεγαλύτερης έντασης κυματικό πεδίο,

στ) Τη μη ύπαρξη τεχνικών έργων εντός της ζώνης του αιγιαλού, στην υπό καθορισμό περιοχή.

ζ) Την ύπαρξη εγκεκριμένων χωροταξικών κατευθύνσεων και χρήσεων γης που επηρεάζουν την παράκτια ζώνη. Στην ευρύτερη περιοχή του Δήμου Αγίου Νικολάου, υπάρχει εγκεκριμένο Σ.Χ.Ο.Ο.Α.Π. (απόφαση Γ. Γ. Περιφέρειας Κρήτης 6620/11-10-2010, η οποία δημοσιεύθηκε στο με αριθμ. 460/ΑΑΠ/01-11-2010 Φ.Ε.Κ.). Σύμφωνα μ' αυτό, το μεγαλύτερο τμήμα της υπό καθορισμό περιοχής (ανάμεσα στις κορυφές του αιγιαλού 1,2,3,4,5,Α33) ανήκει σε ζώνη ΠΕΡΠΟ.

η) Στην περιοχή άμεσης γειτνίασης με την παράκτια ζώνη δεν υπάρχουν καταγεγραμμένα δημόσια κτήματα οιασδήποτε κατηγορίας.

θ) Στην περιοχή έχει ολοκληρωθεί η σύνταξη του κτηματολογίου

ι) Τη μη ύπαρξη ευπαθών οικοσυστημάτων.

κ) Την ύπαρξη προστατευόμενων περιοχών. Σύμφωνα με το εγκεκριμένο Σ.Χ.Ο.Ο.Α.Π. Δήμου Αγίου Νικολάου, η θαλάσσια ζώνη έμπροσθεν της υπό καθορισμό περιοχής, εντάσσεται σε ζώνη προστασίας κηρυγμένων αρχαιολογικών χώρων (ΠΕΠ-ΑΧ 16). Με την αριθμ. ΥΠΠΟ/ΑΡΧ/Α1/Φ41/36961/2194/22-07-1998 υπουργική απόφαση, που δημοσιεύθηκε στο με αριθμ. 923/Β/27-08-1998 Φ.Ε.Κ., η συγκεκριμένη θαλάσσια περιοχή εντάσσεται σε οριοθετημένη ζώνη, η οποία έχει χαρακτηρισθεί ως θαλάσσια περιοχή αποδέσμευσης για υποβρύχιες δραστηριότητες.

11. Το γεγονός ότι οι οριογραμμές του αιγιαλού και της παραλίας καθορίζονται για πρώτη φορά στην περιοχή.

Στο ανωτέρω τοπογραφικό διάγραμμα κλίμακας 1:500, το οποίο συντάχθηκε στις 10 Οκτωβρίου του 2014 απ' τον Εμμανουήλ Αλεξάκη, Αγρονόμο Τοπογράφο Μηχανικό, σε μία (1) πινακίδα, το οποίο ελέγχθηκε για την ακρίβεια της αποτύπωσης στις 17-10-2014, απ' τον Τοπογράφο Μηχανικό Τ.Ε. Στάμο Κωνσταντίνο, υπάλληλο της Κτηματικής Υπηρεσίας Λασιθίου και θεωρήθηκε την ίδια ημερομηνία απ΄ τη Βασαρμίδου Ερωφίλη, αναπληρώτρια Προϊσταμένη της ίδιας Υπηρεσίας, το οποίο συνοδεύει την παρούσα έκθεση της επιτροπής:

ΚΑΘΟΡΙΖΟΥΜΕ

Την οριογραμμή του αιγιαλού, όπως αυτή αποτυπώνεται στο συνημμένο τοπογραφικό διάγραμμα με κόκκινη συνεχή πολυγωνική γραμμή και περιγράφεται με τα στοιχεία: Ξ, 1, 2, 3, 4, 5, Α33.

Την οριογραμμή της παραλίας, όπως αυτή αποτυπώνεται στο συνημμένο τοπογραφικό διάγραμμα με κίτρινη συνεχή πολυγωνική γραμμή και περιγράφεται με τα στοιχεία: Ξ,΄ 1΄, 2΄, 3΄, 4΄, 5΄, Ρ33, σε απόσταση δέκα (10.00) μέτρων απ΄ τη γραμμή του αιγιαλού, για τη δημιουργία ζώνης παραλίας, για την εξυπηρέτηση των σκοπών της παραγράφου 2 του άρθρου 1, του Ν. 2971/2001.

Από την επιτόπια μετάβαση που πραγματοποιήθηκε την Παρασκευή 17-10-2014, διαπιστώθηκε ότι υπάρχουν κατασκευές στη ζώνη της παραλίας, ήτοι αλώνι και πέτρινη ερειπωμένη ανοιχτή υδατοδεξαμενή, οι οποίες αποτυπώνονται και περιγράφονται στο συνημμένο τοπογραφικό διάγραμμα.

Η Επιτροπή αποφαίνεται πως δεν υφίσταται παλαιός αιγιαλός στην περιοχή.


Οι κορυφές των οριογραμμών του αιγιαλού και της παραλίας είναι εξαρτημένες από το Κρατικό Δίκτυο, στο Γεωδαιτικό Σύστημα Συντεταγμένων της προβολής ΕΓΣΑ ΄87, του Datum GRS 80. Οι συντεταγμένες αυτές, σημειώνονται σε πίνακα στο τοπογραφικό διάγραμμα.

Άγιος Νικόλαος, 17 Οκτωβρίου 2014

Η Επιτροπή

Η Πρόεδρος
ΕΡΩΦΙΛΗ ΒΑΣΑΡΜΙΔΟΥ

Τα Μέλη
ΚΩΝ/ΝΟΣ ΣΤΑΜΟΣ
ΣΠΥΡΟΣ ΑΓΓΕΛΑΚΗΣ
ΚΩΝ/ΝΟΣ ΑΓΓΕΛΑΚΗΣ

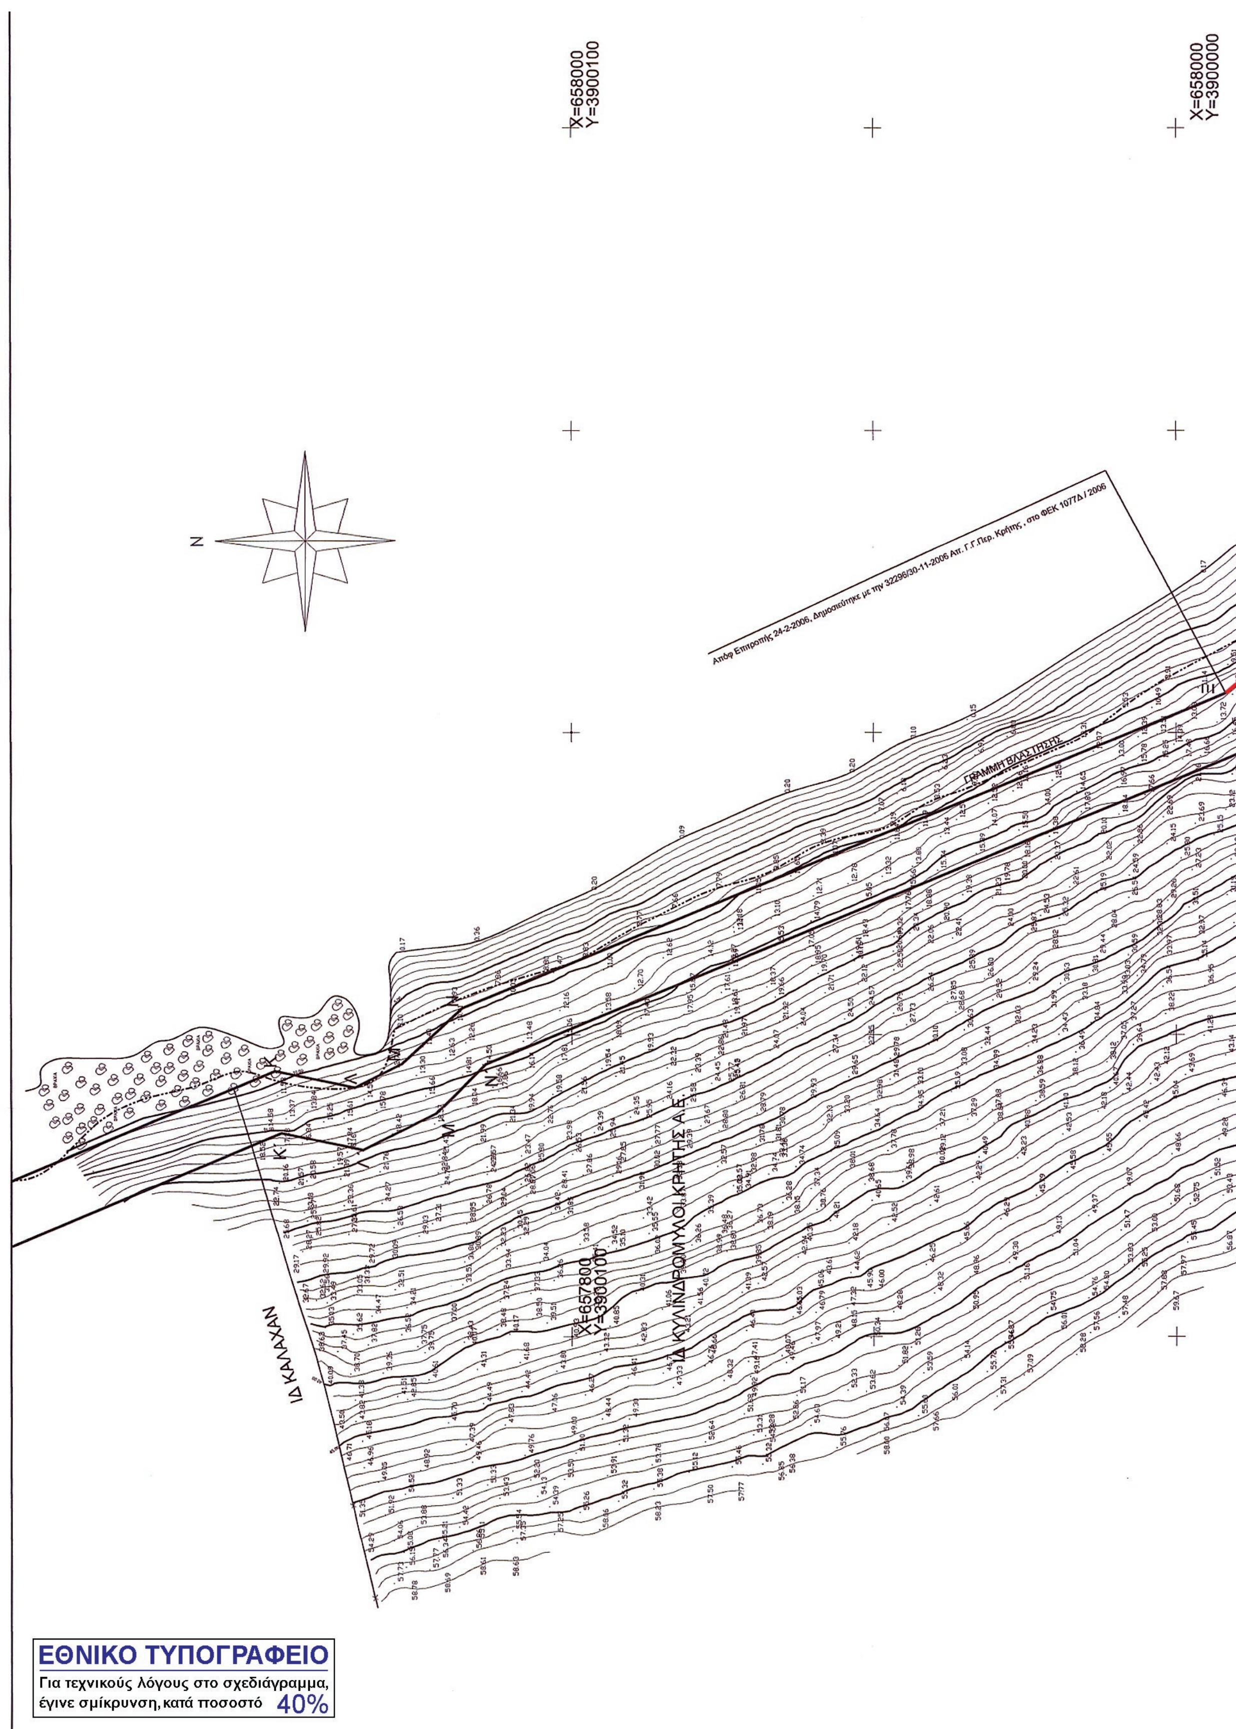

ΕΘΝΙΚΟ ΤΥΠΟΓΡΑΦΕΙΟ
Για τεχνικούς λόγους στο σχεδιάγραμμα, έγινε σμίκρυνση, κατά ποσοστό 40%


X=658200
Y=3900100

X=658200
Y=3900000


ΤΕΧΝΙΚΟ ΓΡΑΦΕΙΟ ΜΕΛΕΤΩΝ
ΑΛΕΞΑΚΗΣ ΕΜΜΑΝΟΥΗΛ του Ι. ΑΓΡ. & ΤΟΠΟΓΡΑΦΟΣ ΜΗΧΑΝΙΚΟΣ
ΑΘ. ΔΙΑΚΟΥ 19 - 71306 ΗΡΑΚΛΕΙΟ ΚΡΗΤΗΣ
ΤΗΛ. (+3281) 283717, 281348 FAX: 281348 Email: ealexakis@teemail.gr Web Site:alexakis-manolis.gr

ΕΙΔΟΣ ΣΧΕΔΙΟΥ: ΤΟΠΟΓΡΑΦΙΚΟ ΔΙΑΓΡΑΜΜΑ για επανακαθορισμό Αιγιαλού στο ακίνητο της ΚΥΛΙΝΔΡΟΜΥΛΟΙ ΚΡΗΤΗΣ Α.Ε. στην Ελούντα.	
ΕΝΔΙΑΦΕΡΟΜΕΝΟΣ ΙΔΙΟΚΤΗΤΗΣ:	ΚΥΛΙΝΔΡΟΜΥΛΟΙ ΚΡΗΤΗΣ Α.Ε.
ΘΕΣΗ – ΔΗΜΟΤΙΚΟ ΔΙΑΜΕΡΙΣΜΑ- ΔΗΜΟΣ	Πηγαδάκια Τοπικής Κοινότητος Ελούντας Δήμου Αγίου Νικολάου.
ΑΡΜΟΔΙΑ ΥΠΗΡΕΣΙΑ ΥΠΟΥΡΓΕΙΟΥ ΟΙΚΟΝΟΜΙΚΩΝ	ΚΤΗΜΑΤΙΚΗ ΥΠΗΡΕΣΙΑ ΛΑΣΙΘΙΟΥ
ΕΞΑΡΤΗΣΗ ΔΙΑΓΡΑΜΜΑΤΟΣ & ΠΡΟΒΟΛΗ	Κρατικό Δίκτυο , ΕΓΣΑ 87 Φύλλο Χάρτου ΑΓΙΟΣ ΝΙΚΟΛΑΟΣ (ΚΡΗΤΗΣ) κλίμακα 1:50000 . Κέντρο Φύλλου φ= 35^0 15' , λ=1^0 45'
Μέθοδος Αποτύπωσης	GPSμε δύο σταθμούς και χρήση Τριγωνομετρικού. Πλευρά της ΓΥΣ
Υψομετρική αφετηρία	Υψομετρική Αφετηρία τριγωνομετρικού Πλευρά Γ.Υ.Σ.
Διάταξη Φύλλων	

ΑΠΟΣΠΑΣΜΑ
ΦΧ 1:50,000 ΓΥΣ

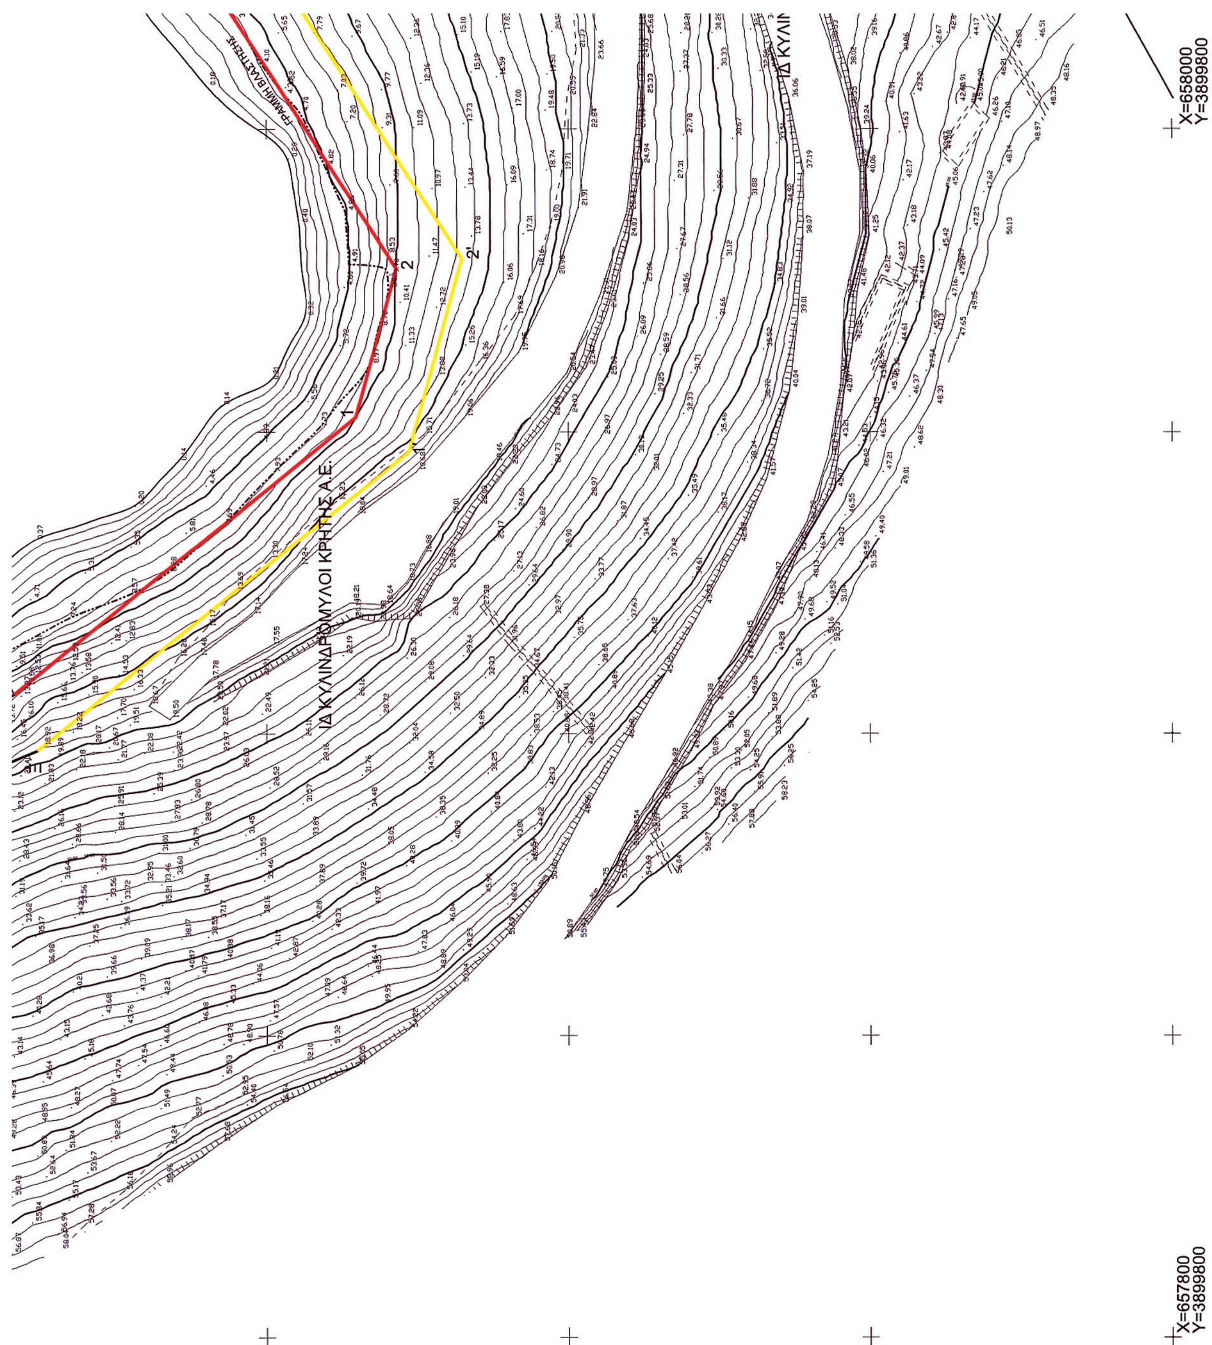
ΙΔ ΚΥΛΙΝΔΡΟΜΥΛΟΙ ΚΡΗΤΗΣ Α.Ε.
X=658000
Y=3899800
X=657800
Y=3899800

ΑΠΟΣΠΑΣΜΑ Ο/Φ 2007
Ο.Κ.Χ.Ε
κλ.15000

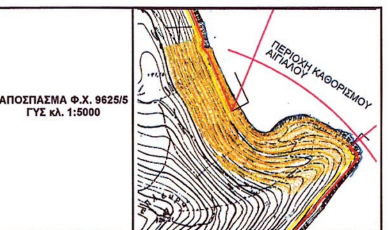

ΑΠΟΣΠΑΣΜΑ Φ.Χ. 9625/5
ΓΥΣ κλ. 1:5000

ΥΠΟΜΝΗΜΑ ΕΠΙΤΡΟΠΗΣ

Το παρόν τοπογραφικό Διάγραμμα συνοδεύει την από 17-10-2014 Έκθεση της Επιτροπής Καθορισμού Οριογραμμών Αιγιαλού , Παραλίας και Παλαιού Αιγιαλού.

	(κόκκινη)	Οριογραμμή Αιγιαλού
	(κίτρινη)	Οριογραμμή Παραλίας
	(μπλέ)	Οριογραμμή Παλαιού αιγιαλού

ΣΥΝΤΕΤΑΓΜΕΝΕΣ ΓΡΑΜΜΗΣ ΑΙΓΙΑΛΟΥ		
ΣΗΜΕΙΟ	Χ	Υ
Ξ	657906,417	3899991,833
1	657952,38	3899935,25
2	657976,88	3899928,50
3	658030,59	3899963,27
4	658063,09	3899964,18
5	658092,26	3899952,97
Α33	658164,541	3899912,959

ΣΥΝΤΕΤΑΓΜΕΝΕΣ ΓΡΑΜΜΗΣ ΠΑΡΑΛΙΑΣ		
ΣΗΜΕΙΟ	Χ	Υ
Ξ΄	657897,17	3899988,025
1΄	657946,63	3899926,46
2΄	657978,54	3899917,67
3΄	658033,67	3899953,35
4΄	658061,37	3899954,14
5΄	658088,03	3899943,88
Ρ33	658157,947	3899905,441

Η Πρόεδρος	Τα Μέλη
ΖΑΣΑΡΜΙΔΟΥ ΤΡΟΦΙΛΗ ΤΟΠΟΓΡΑΦΟΣ ΜΗΧ/ΚΟΣ ΠΕ Δ	1. ΣΤΑΜΟΣ ΚΩΝΣΤΑΝΤΙΝΟΣ ΤΟΠΟΓΡΑΦΟΣ ΜΗΧ ΤΕ-Δ
Ελέγχθηκε η αποτύπωση. Άγιος Νικόλαος 17-10-2014 Ο Μηχανικός ΣΤΑΜΟΣ ΚΩΝΣΤΑΝΤΙΝΟΣ ΤΟΠΟΓΡΑΦΟΣ ΜΗΧ ΤΕ-Δ	2.
Θεωρήθηκε Άγιος Νικόλαος 17-10-2014 Η Προϊσταμένη ΤΡΟΦΙΛΗ ΜΗΧ/ΚΟΣ ΠΕ Δ	3. ΚΩΝΣΤΑΝΤΙΝΟΣ Γ. ΑΓΓΕΛΑΚ... ΠΟΛΙΤΙΚΟΣ ΜΗΧΑΝΙΚΟΣ

ΑΡΙΘΜΟΣ ΠΙΝΑΚΙΔΑΣ: 1 Από 1	**Ο ΜΗΧΑΝΙΚΟΣ** ΑΛΕΞΑΚΗΣ ΕΜΜΑΝΟΥΗΛ ΤΟΥ ΙΩ. ΑΓΡΟΝΟΜΟΣ -ΤΟΠΟΓΡΑΦΟΣ ΜΗΧΑΝΙΚΟΣ Α.Μ. Τ.Ε.Ε. 20968 - ΑΘ. ΔΙΑΚΟΥ 19 ΗΡΑΚΛΕΙΟ - ΤΗΛ. 2810 283717 FAX. 2810 281348 ΑΦΜ 017188280 - ΔΟΥ ΗΡΑΚΛΕΙΟΥ
ΚΛΙΜΑΚΑ: 1:500	
ΧΡΟΝΟΛΟΓΙΑ: 10 Οκτωβρίου 2014	

Οι καθορισμένες οριογραμμές του αιγιαλού και της παραλίας που αποτυπώνονται στο παρόν τοπογραφικό διάγραμμα, έχουν εφαρμοστεί σωστά, σύμφωνα με τα διαγράμματα που συνοδεύουν τις αποφάσεις καθορισμού.

Ο Μηχανικός της Κ/Υ
ΣΤΑΜΟΣ ΚΩΝΣΤΑΝΤΙΝΟΣ
ΤΟΠΟΓΡΑΦΟΣ ΜΗΧ ΤΕ-Δ

